




Entwurf 1

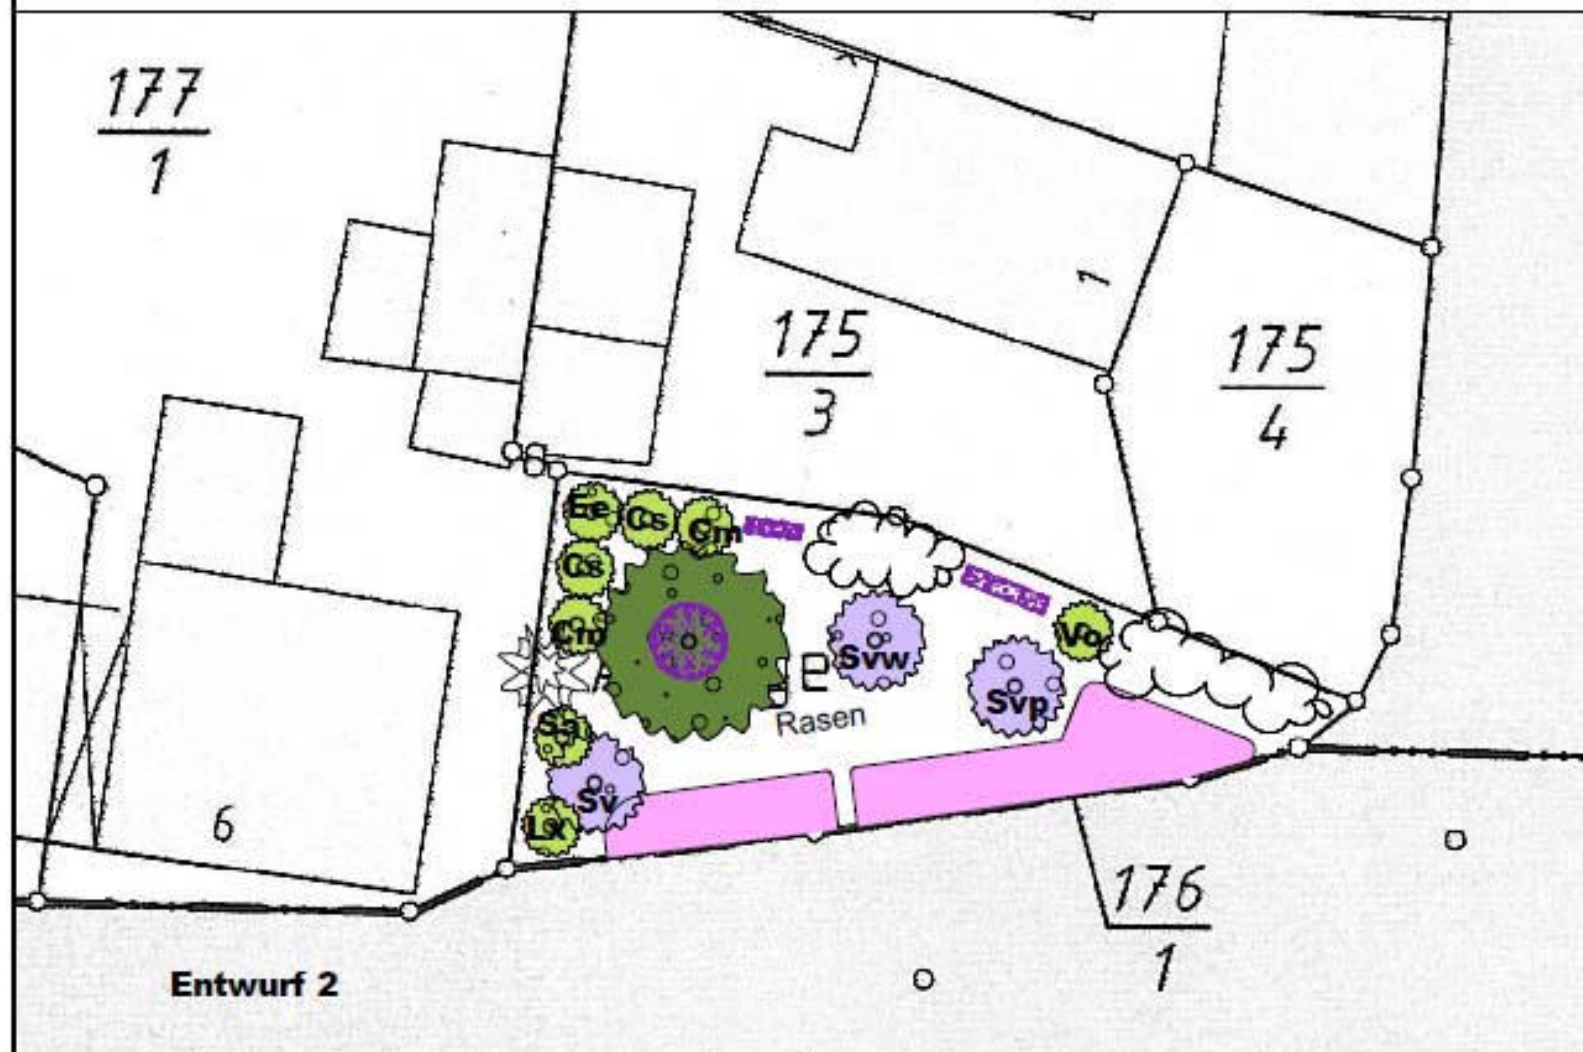

Entwurf 2

Erläuterungen



Sträucher - Bestand




Kiefer - Bestand



Immergrün - Vinca minor
P 0,5, 8-11 cm (40 St.)



Sträucher, C 3, 60-100 cm
Cm Crataegus monogyna - Eingriff. Weißdorn (2 St.)
Cs Cornus sanguinea - Roter Hartriegel (2 St.)
Ee Euonymus europaeus - Gew. Pfaffenhütchen (1 St.)
Lx Lonicera xylosteum - Rote Heckenkirsche (1 St.)
Sa Spirea x arguta - Braut-Spiere (1 St.)
Vo Viburnum opulus 'Roseum' - Gefüllter Schneeball (1 St.)

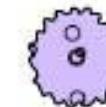

Flieder, 3xv mB, 150-175 cm
Sv Syringa vulgaris - Gew. Flieder (1 St.)
Svw Syringa vulgaris 'Marie Legraye' - Weißer Flieder (1 St.)
Svp Syringa vulgaris 'Andenken an Ludwig Späth' -
Purpurroter Flieder (1 St.)



Winterlinde - Tilia cordata
H 3 xv mDb, 14-16 cm STU (1 St.)



Bodendecker-Rose
'The Fairy' (85 St. Entwurf 1, 110 St. Entwurf 2)



Sitzbank

Gestaltung einer Grünanlage in der Steinbacher Straße

renatur

Landschaftsplanung
Grünordnung
Stadtplanung

Anja Reymann
Diplom Geographin
Alexander Kolb
Diplom Geograph

Obergasse 36
65618 Selters
Tel. 06483 - 80 56 28
Fax 06483 - 80 56 28

Entwurf

Maßstab 1 : 200
Stand Juli 2008

planungsbuero@renatur.eu
www.renatur.eu

