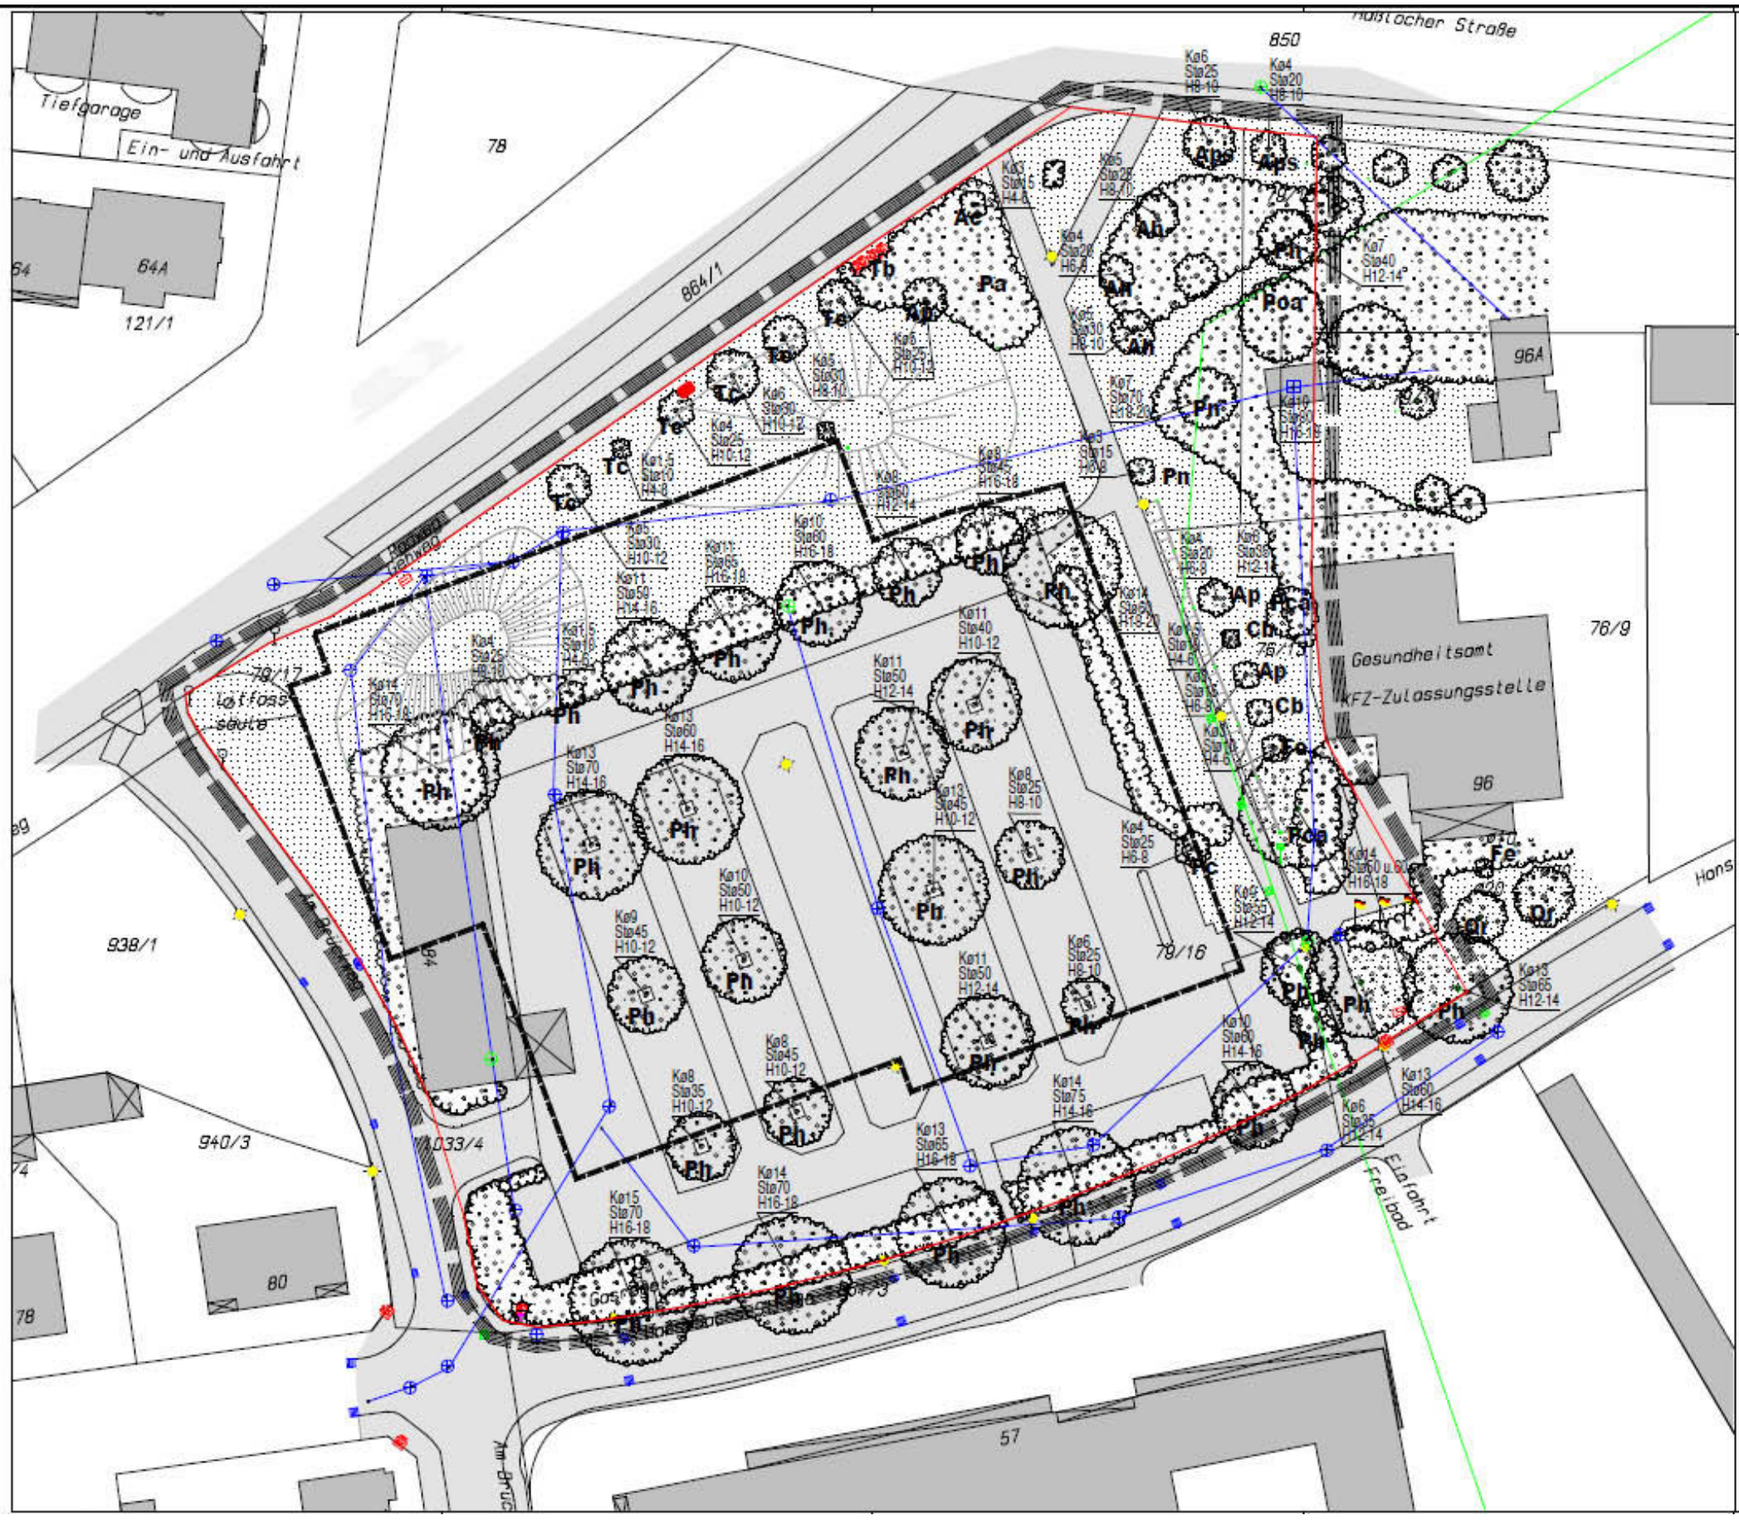

Erläuterungen

- Gebäude
- Asphalt / Betonpflaster
- Rasen
- Gehölzflächen
- Baum
- Geltungsbereich des Bebauungsplanes
- "[redacted]-Bereich"

0 — 20 m

Gehölzarten:

Ac	Acer campestre	Feldahorn
Ah	Aesculus hippocastanum	Roßkastanie
Ap	Acer platanoides	Spitzahorn
Aps	Acer pseudoplatanus	Bergahorn
Cb	Carpinus betulus	Hainbuche
Fe	Fraxinus excelsior	Esche
Pa	Prunus avium	Vogelkirsche
Pc	Prunus cerasifera	Kirschpflaume (Blutpflaume)
Pca	Populus x canadensis	Kanadische Pappel
Ph	Platanus x hispanica	Gewöhnl. Platane
Pn	Populus nigra	Schwarzpappel
Qr	Quercus robur	Stieleiche
Tb	Taxus baccata	Eibe
Tc	Tilia cordata	Winterlinde

Kø10	Kronendurchmesser 10 m
Stø40	Stammdurchmesser 40 cm
H8-10	Höhe 8 - 10 m

Vorhabenbezogener Bebauungsplan
Nr. V+E 7 "Nahversorgung Am Brückweg"
[redacted]

Landschaftspflegerischer Begleitplan

- Bestand -

September 2008
Maßstab 1 : 500

renatur
Landschaftsplanung
Grünordnung
Stadtplanung

Anja Reymann
Diplom Geographin
Alexander Kolb
Diplom Geograph

Obergasse 36
65618 Selters
Tel. 06483 - 80 56 28
Fax 06483 - 80 56 29

planungsbuero@renatur.eu
www.renatur.eu